

Jätevesiviemäri, sisäpohjan korkeus
Putken mitat ja laatu
Paalu, kaivoväli ja kaltevuus
Hulevesiviemäri, sisäpohjan korkeus
Putken mitat ja laatu
Paalu, kaivoväli ja kaltevuus
Vesijohto, laen korkeus
Putken mitat ja laatu
Paalu
Päällysrakenne
Putkien perustamistapa
Kaivantokaltevuus/tuenta


Matka	1.06	214.284	OIK 0.6	56.963	77.748
Kaltevuus / pyörityssäde	0.025	25	0.007		

Tasausviivan korkeus	7.74	7.51	7.45	7.52	7.59	7.66	7.73	7.80	7.85
Maanpinnan korkeus	6.92	6.94	7.25	7.36	7.48	7.54	7.51	7.80	7.85


Kaarevuus	1000	Sr	77.75
-----------	------	----	-------

Ajoradan sivukaltevuus
qo=-0,030 qv=-0,030

NOTKOKUJA PLV 0-62

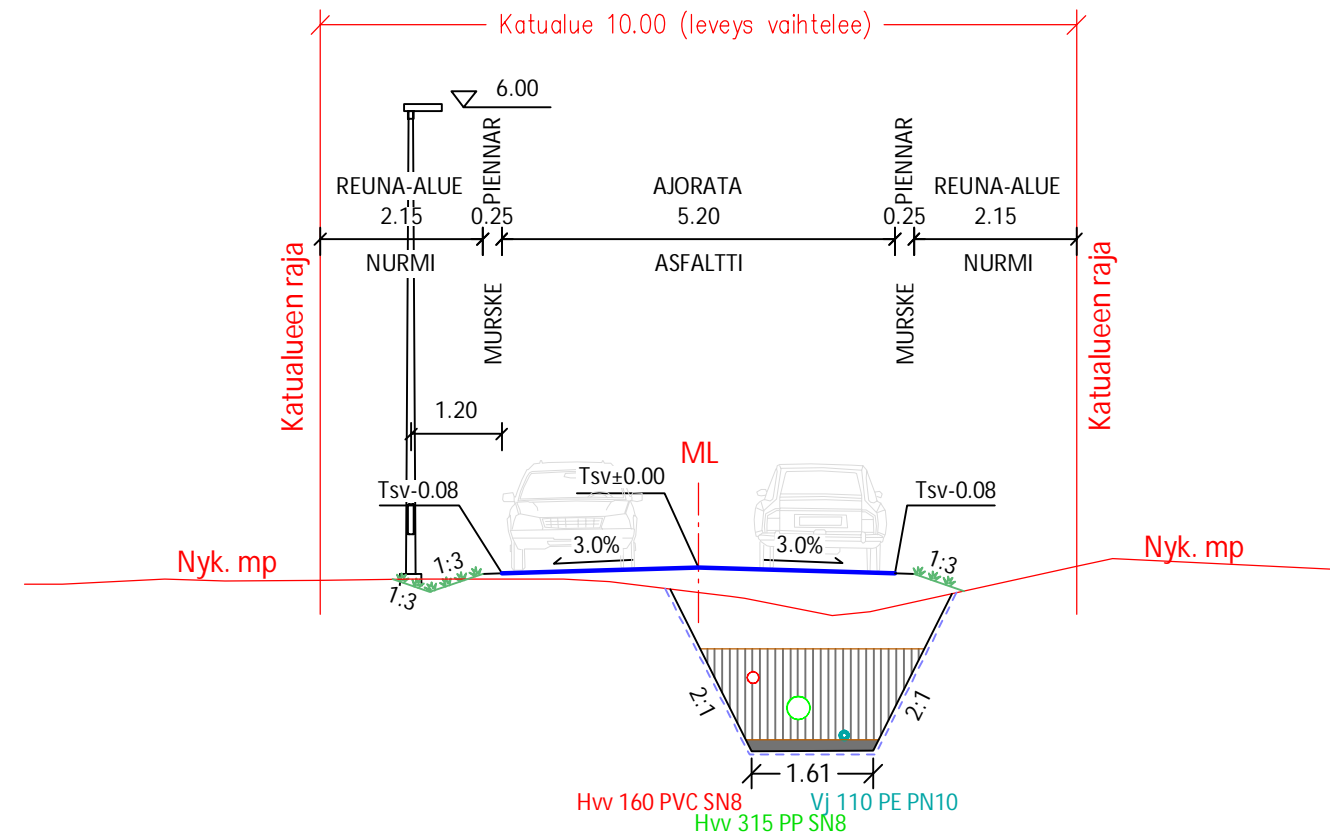

NOTKOKUJA PLV 62-78

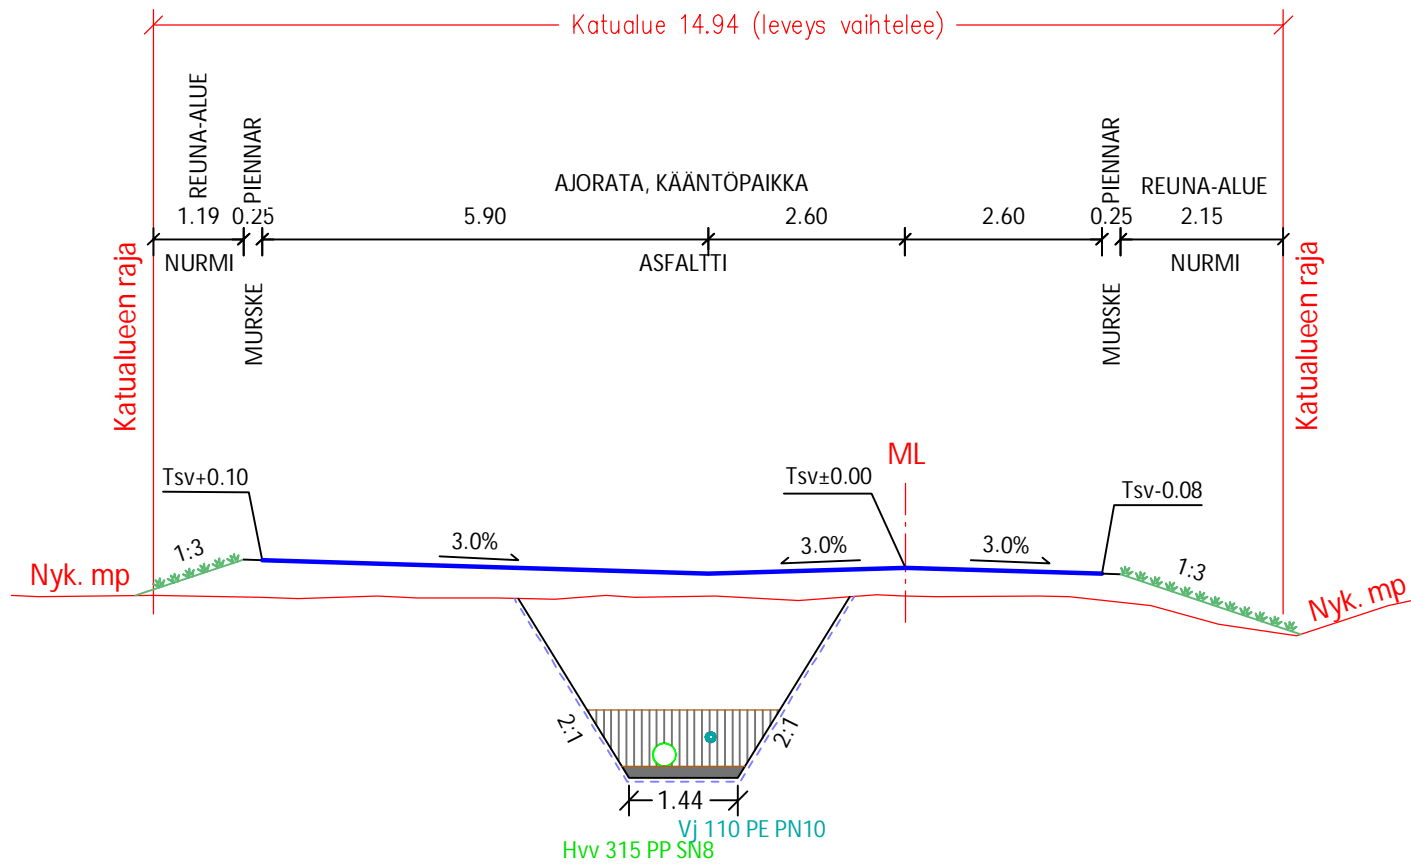

Koordinaattijärjestelmä Etrs-gk22, Korkeusjärjestelmä N2000

K-osa/kyliä Palovainio	Kortteli/Tila	Tontti/Rn:o	Tekn. Itk: hyväksynyt: / 2024 § 35	vahvistanut: / 2024 § 52
Rakennustoimenpide	Rakennuskohteen nimi ja osoite		Tekn. Itk: hyväksynyt: Katusuunnitelma	
Palovainiontie ja Notkokuja Notkokuja Katu- ja vesihuoltosuunnitelma			Piiirustuksen sisältö Mittakaavat Pituusleikkaus 1:1000/1:100 Tyyppipoikkileikkaukset 1:100	
Suunnittelut M.Villberg ja P.Veikkolainen	Piirtänyt MVil/PVei	Suunnittelualue ja työn numero TV-3865	Piir. n:o / Ark. n:o 3	
Tarkastanut		TEKNINEN TOIMIALA		31.10.2024

